


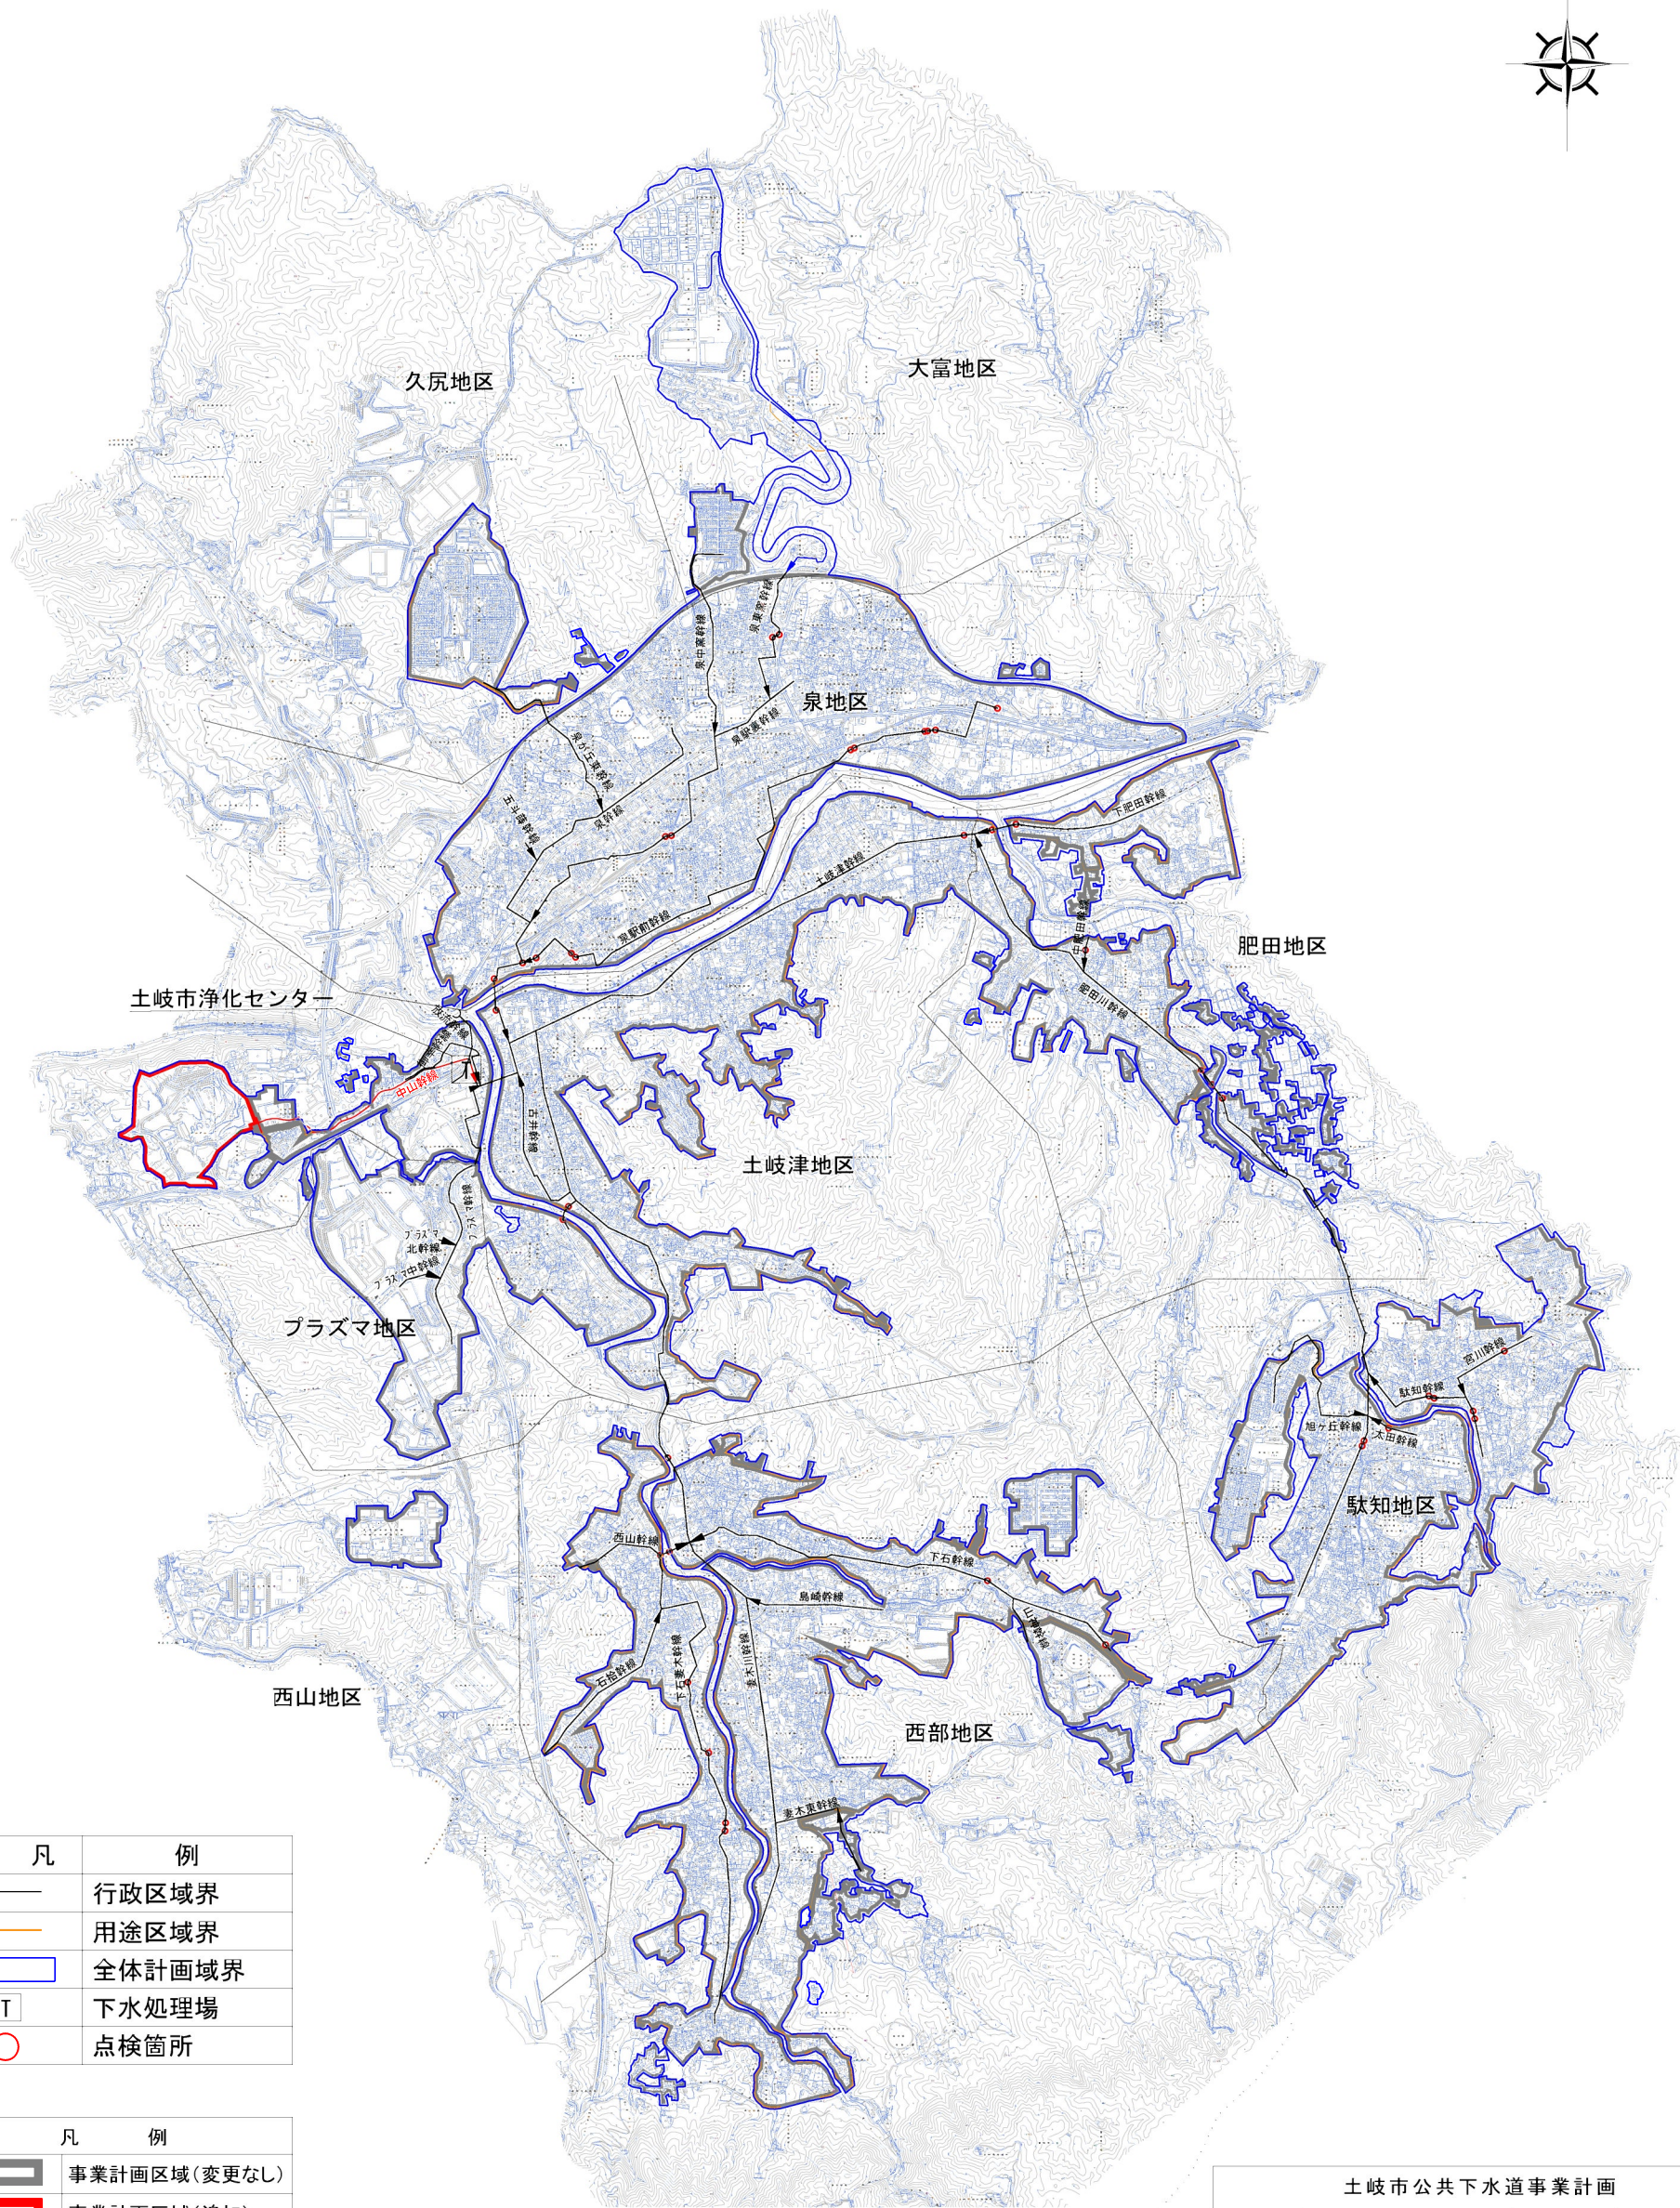


凡	例
	行政区域界
	用途区域界
	全体計画域界
	下水処理場
	点検箇所

凡	例
	事業計画区域(変更なし)
	事業計画区域(追加)
	主要な管渠(変更なし)
	主要な管渠(追加)

0 500 1000 2000m

土岐市公共下水道事業計画			
図 名	下水道計画一般図(汚水)	調整年月日	平成30年3月
縮 尺	1/20,000	図 番	1/1
土岐市水道部下水道課			

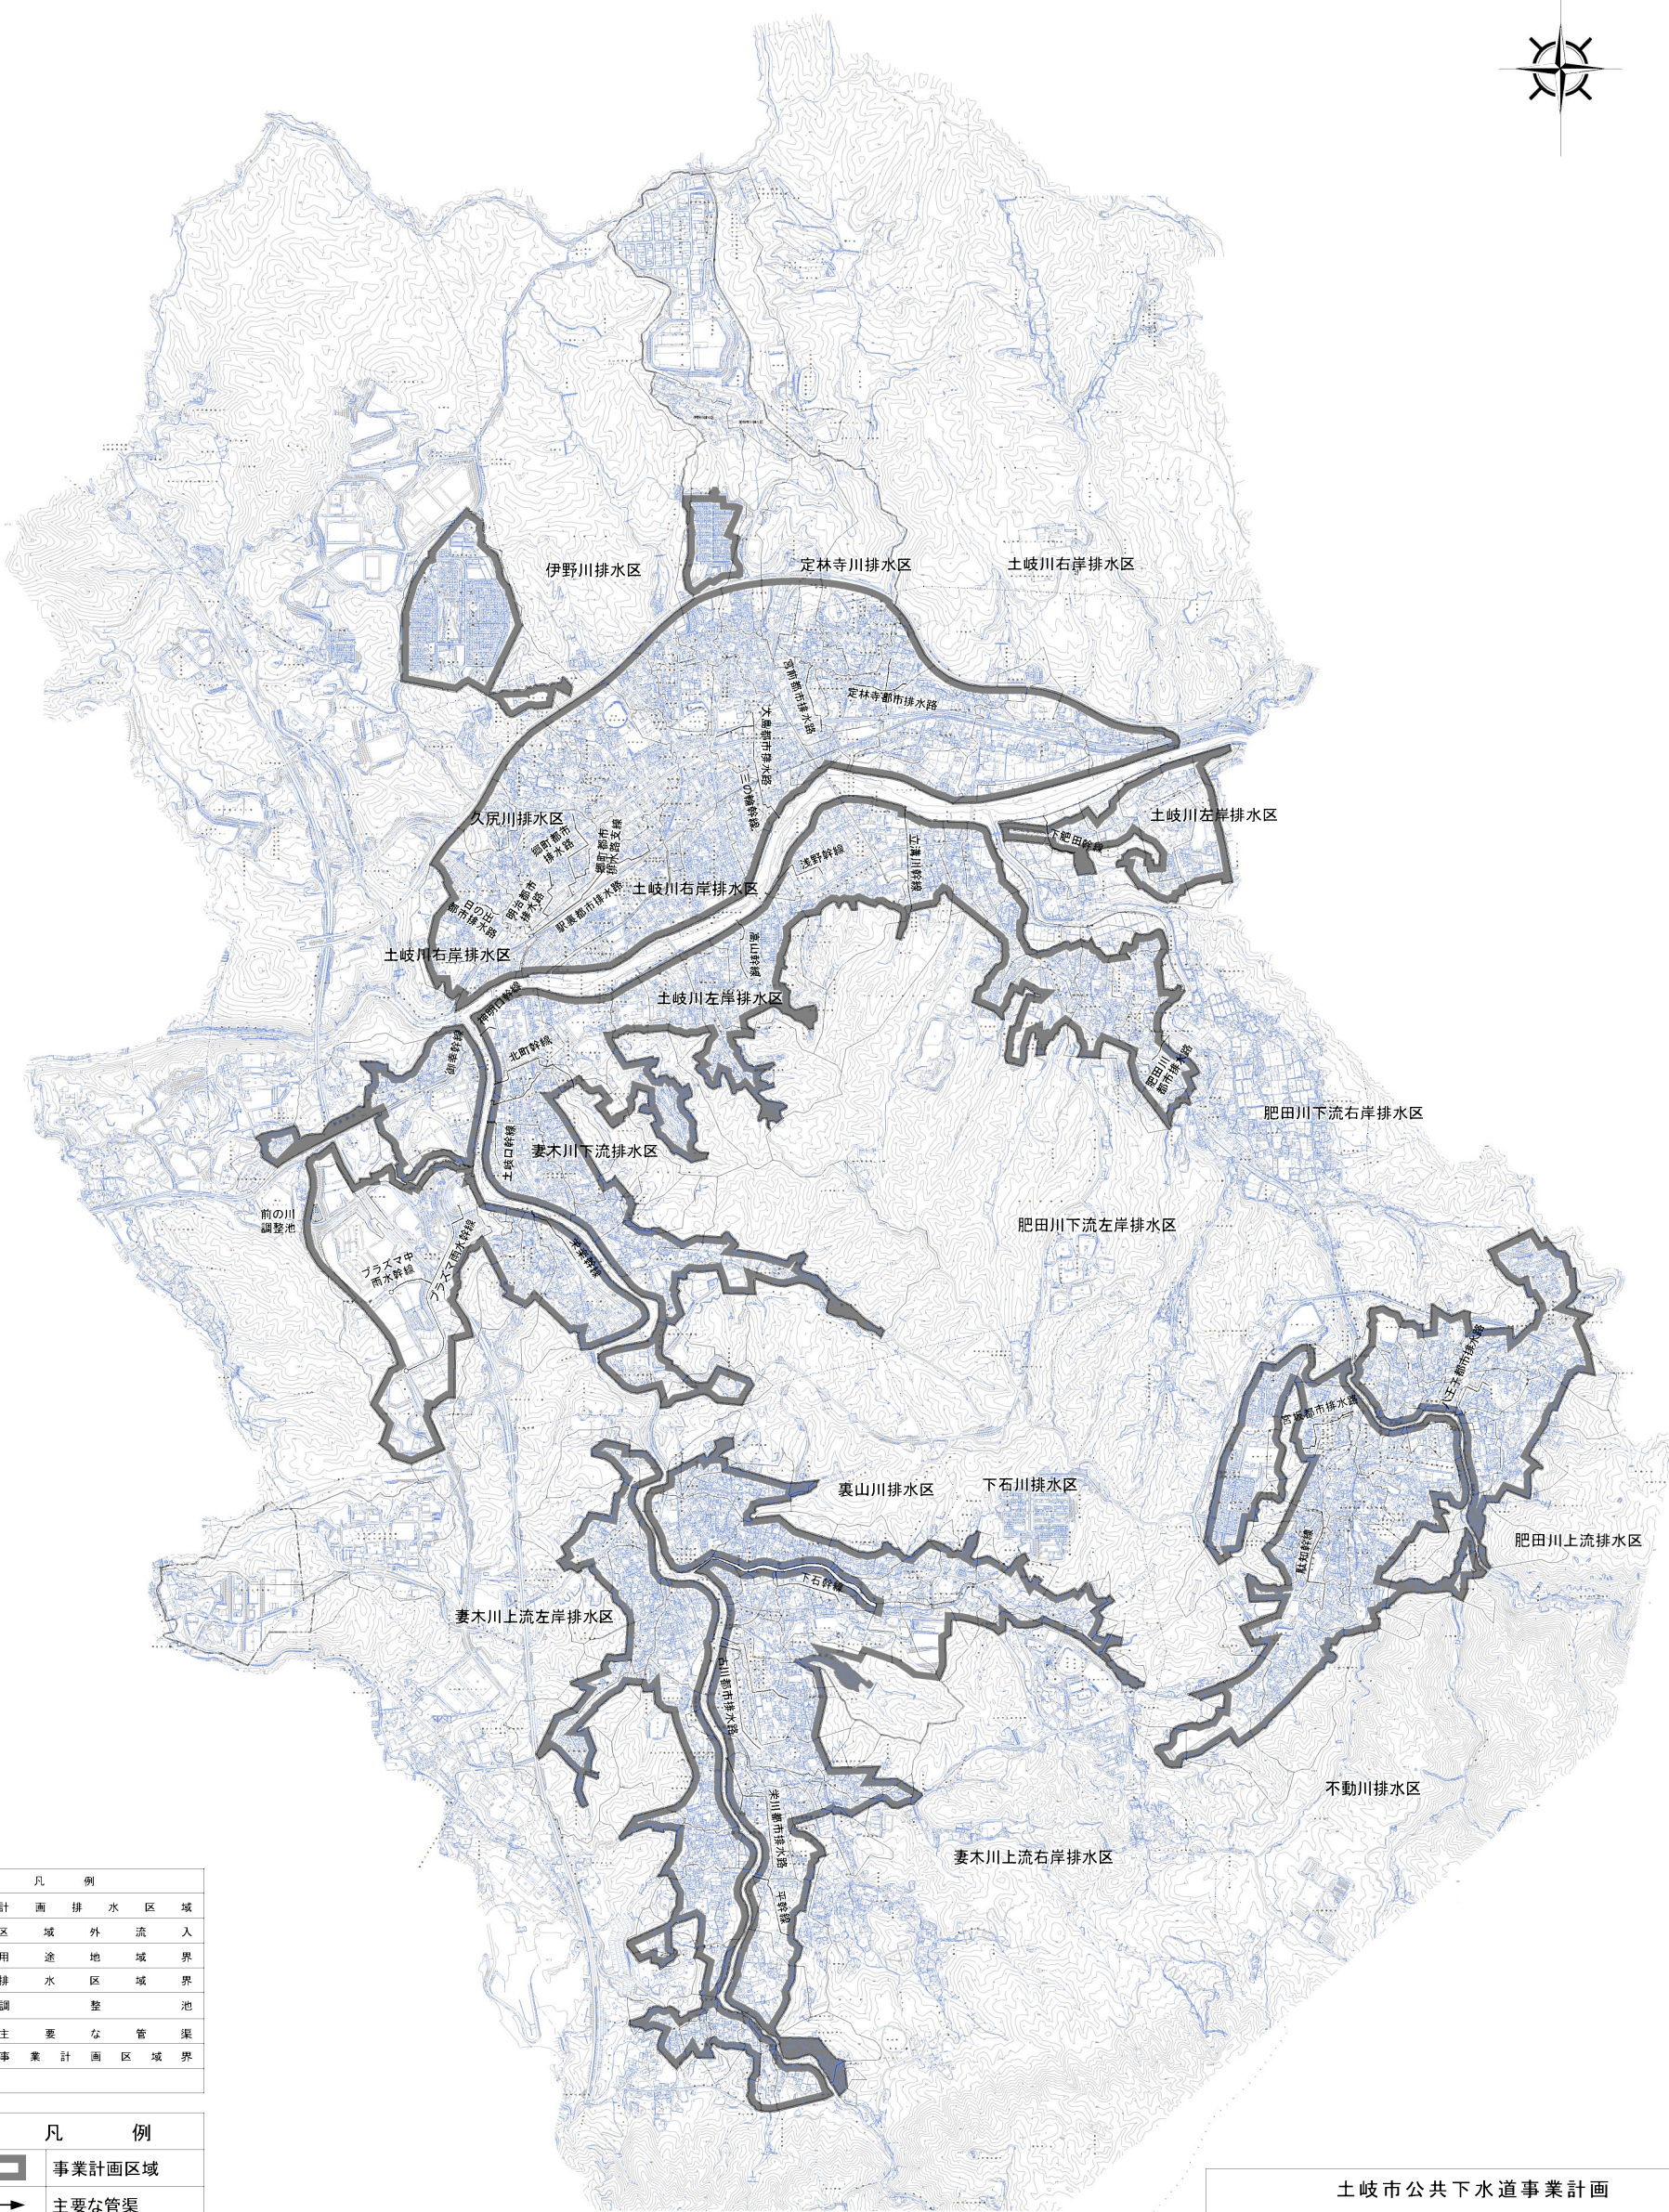

凡 例	
	計 画 排 水 区 域
	区 域 外 流 入
	用 途 地 域 界
	排 水 区 域 界
	調 整 池
	主 要 な 管 渠
	事 業 計 画 区 域 界

凡 例	
	事業計画区域
	主要な管渠



土岐市公共下水道事業計画			
図 名	下水道計画一般図(雨水)	調整年月日	平成30年3月
縮 尺	1/20,000	図 番	1/1
土岐市水道部下水道課			